
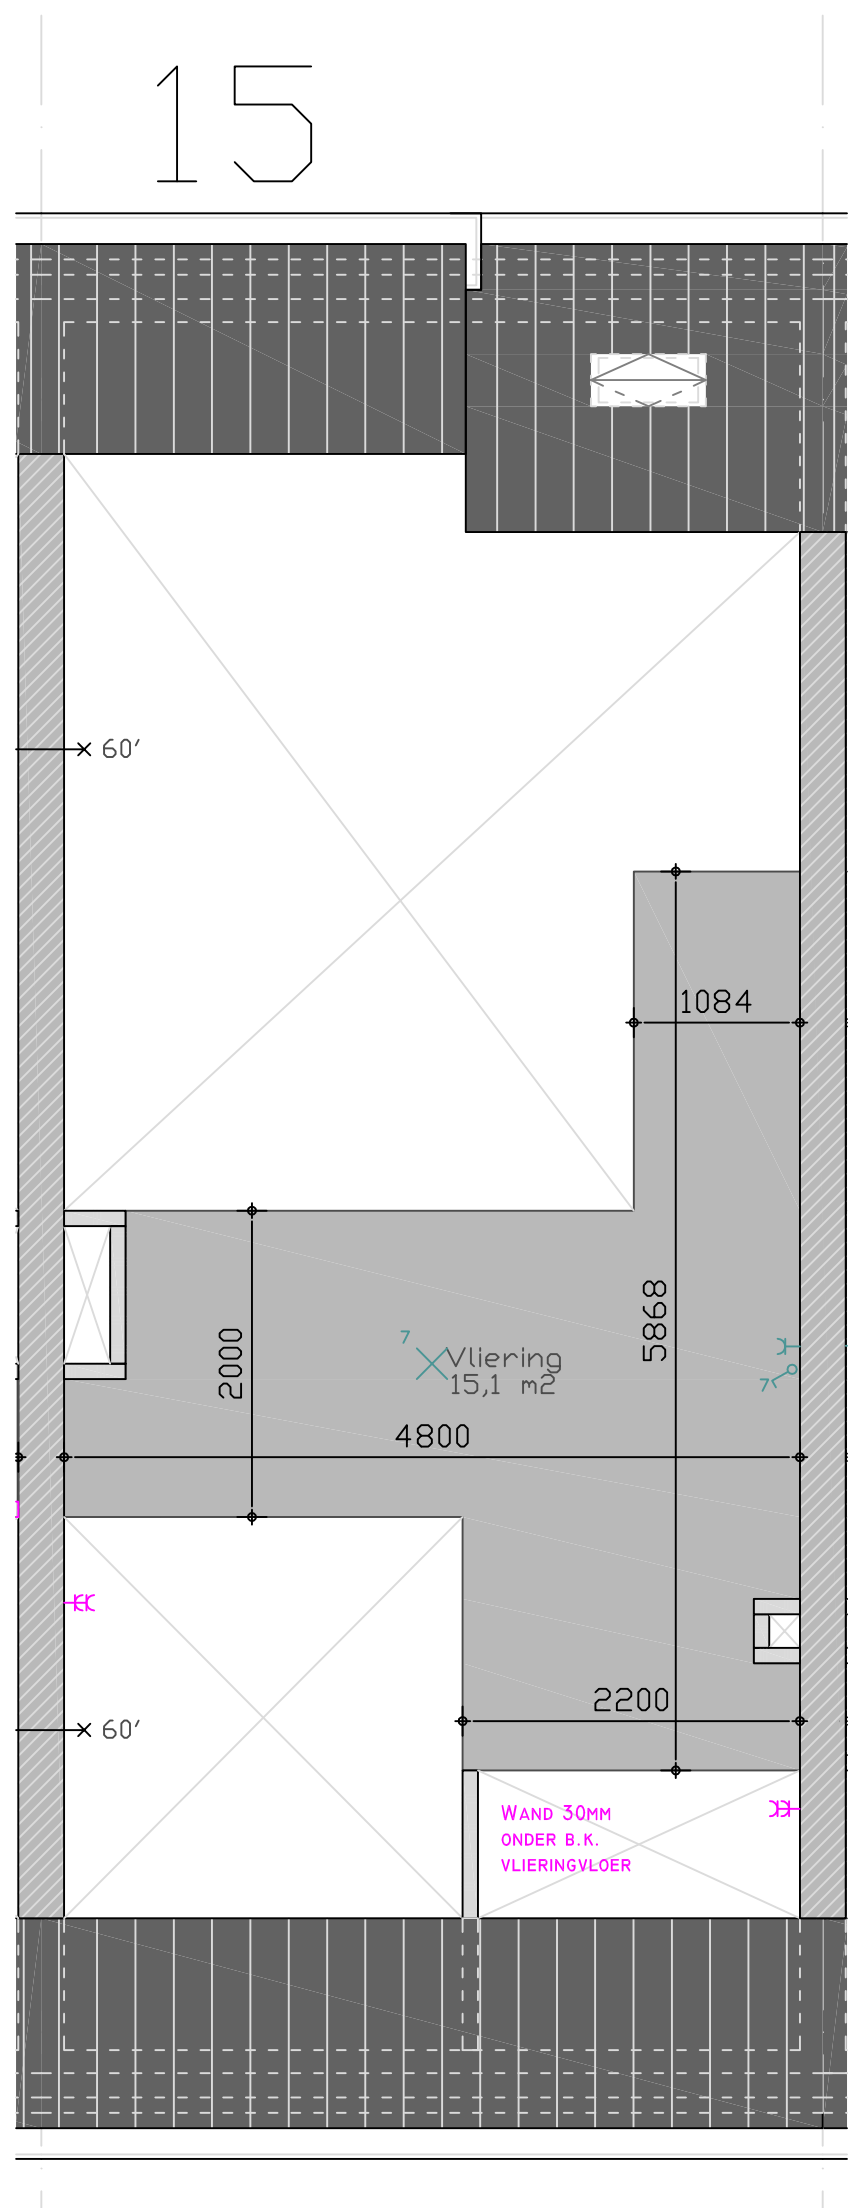



BOUWNUMMER 15 WONING TYPE DSP

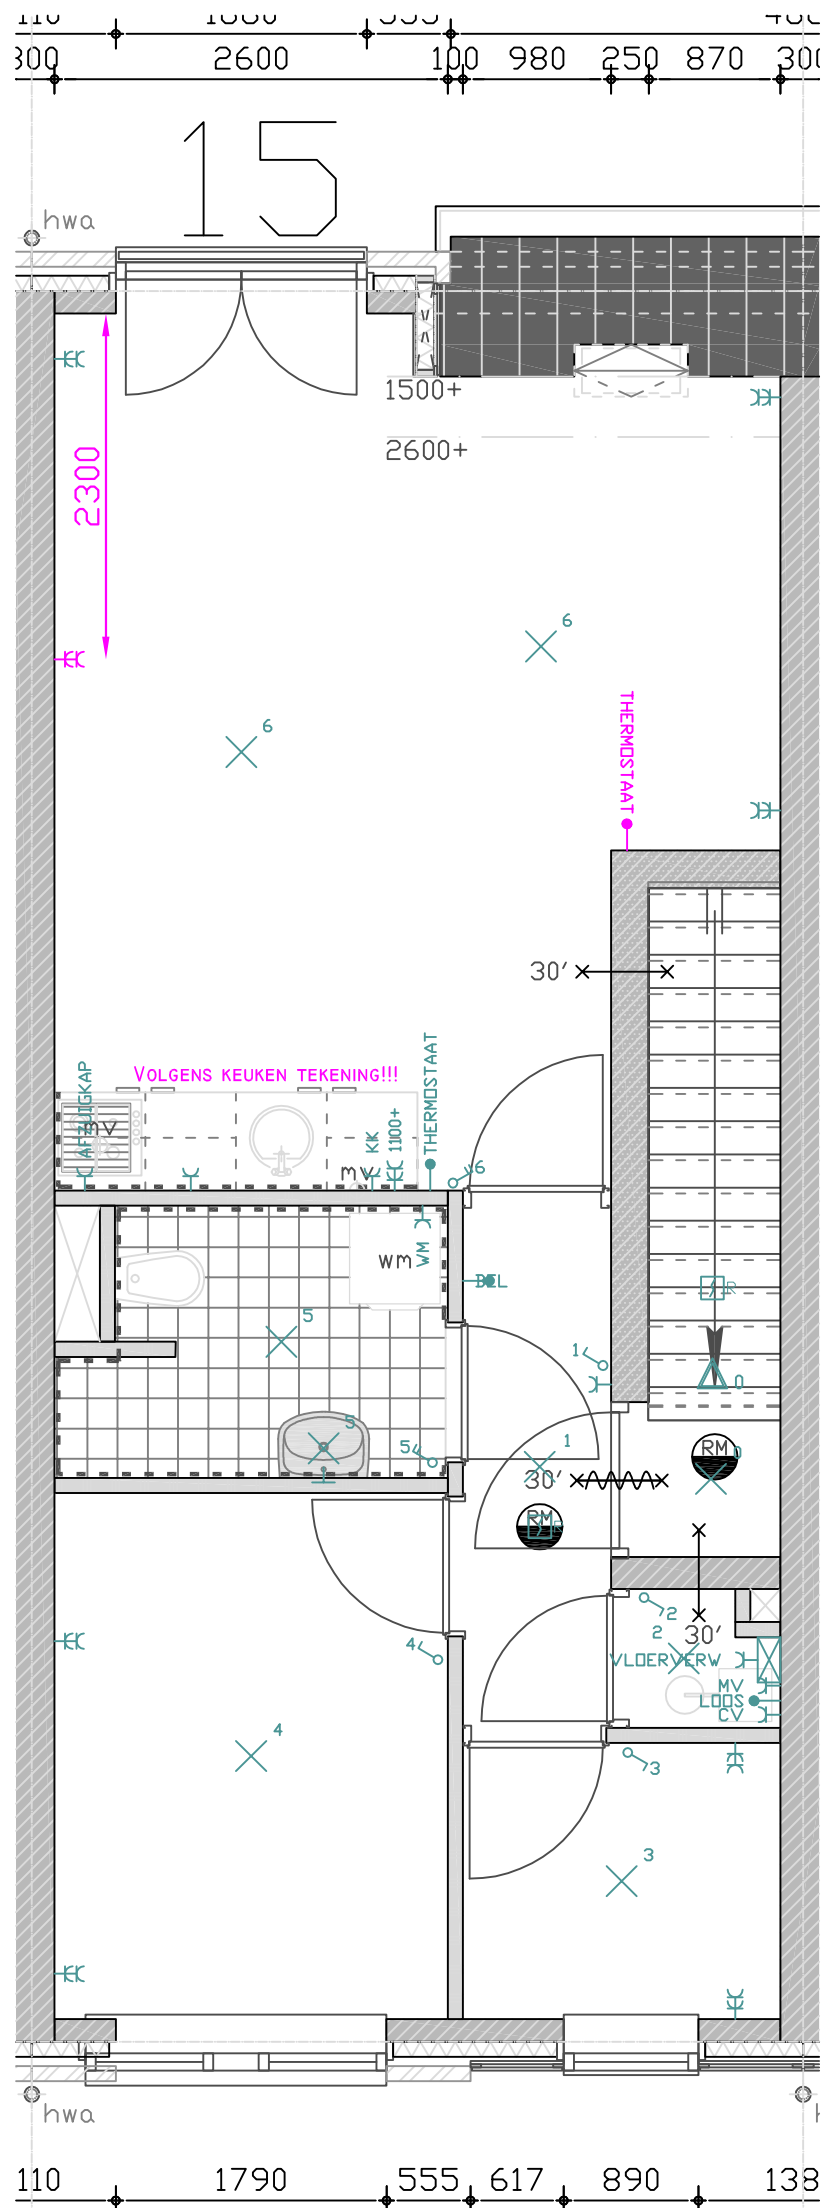

- WANDTEGELS MEISSEN 20x50WT WIT MAT FBM410I TOT PLAFOND LIGGEND VERWERKT.
- VLOERTEGELS NORD CERAM LOFT 33x33VT GRAU R10B
- KEUKENAANSLUITINGEN VOLGENS TEKENING TULP
- KEUKENS MET KENMERK 285822 D.D. 23-09-14

HANDTEKENING VOOR AKKOORD

Project: Project Panhuis		Projectcode: PANH14A01	
Onderdeel: Verwerking kopers optie's		Formaat: A3	Tekeningnr.: Bouw nr. 15
Opdrachtgever: Grondveen BV		Schaal: 1:50	Getekend: HR
Status: Definitief		Datum: 10-10-14	
		Gewijzigd:	
		A	E
		B	F
		C	G
Lunet 1 Veenendaal Postbus 899 3900 AW Veenendaal Tel. 0318-54 00 80 Fax 0318-54 30 80 Info@bouwbedrijfvandeelen.nl www.bouwbedrijfvandeelen.nl		D	H