


NIEUWE SITUATIE SCHAAL 1:500

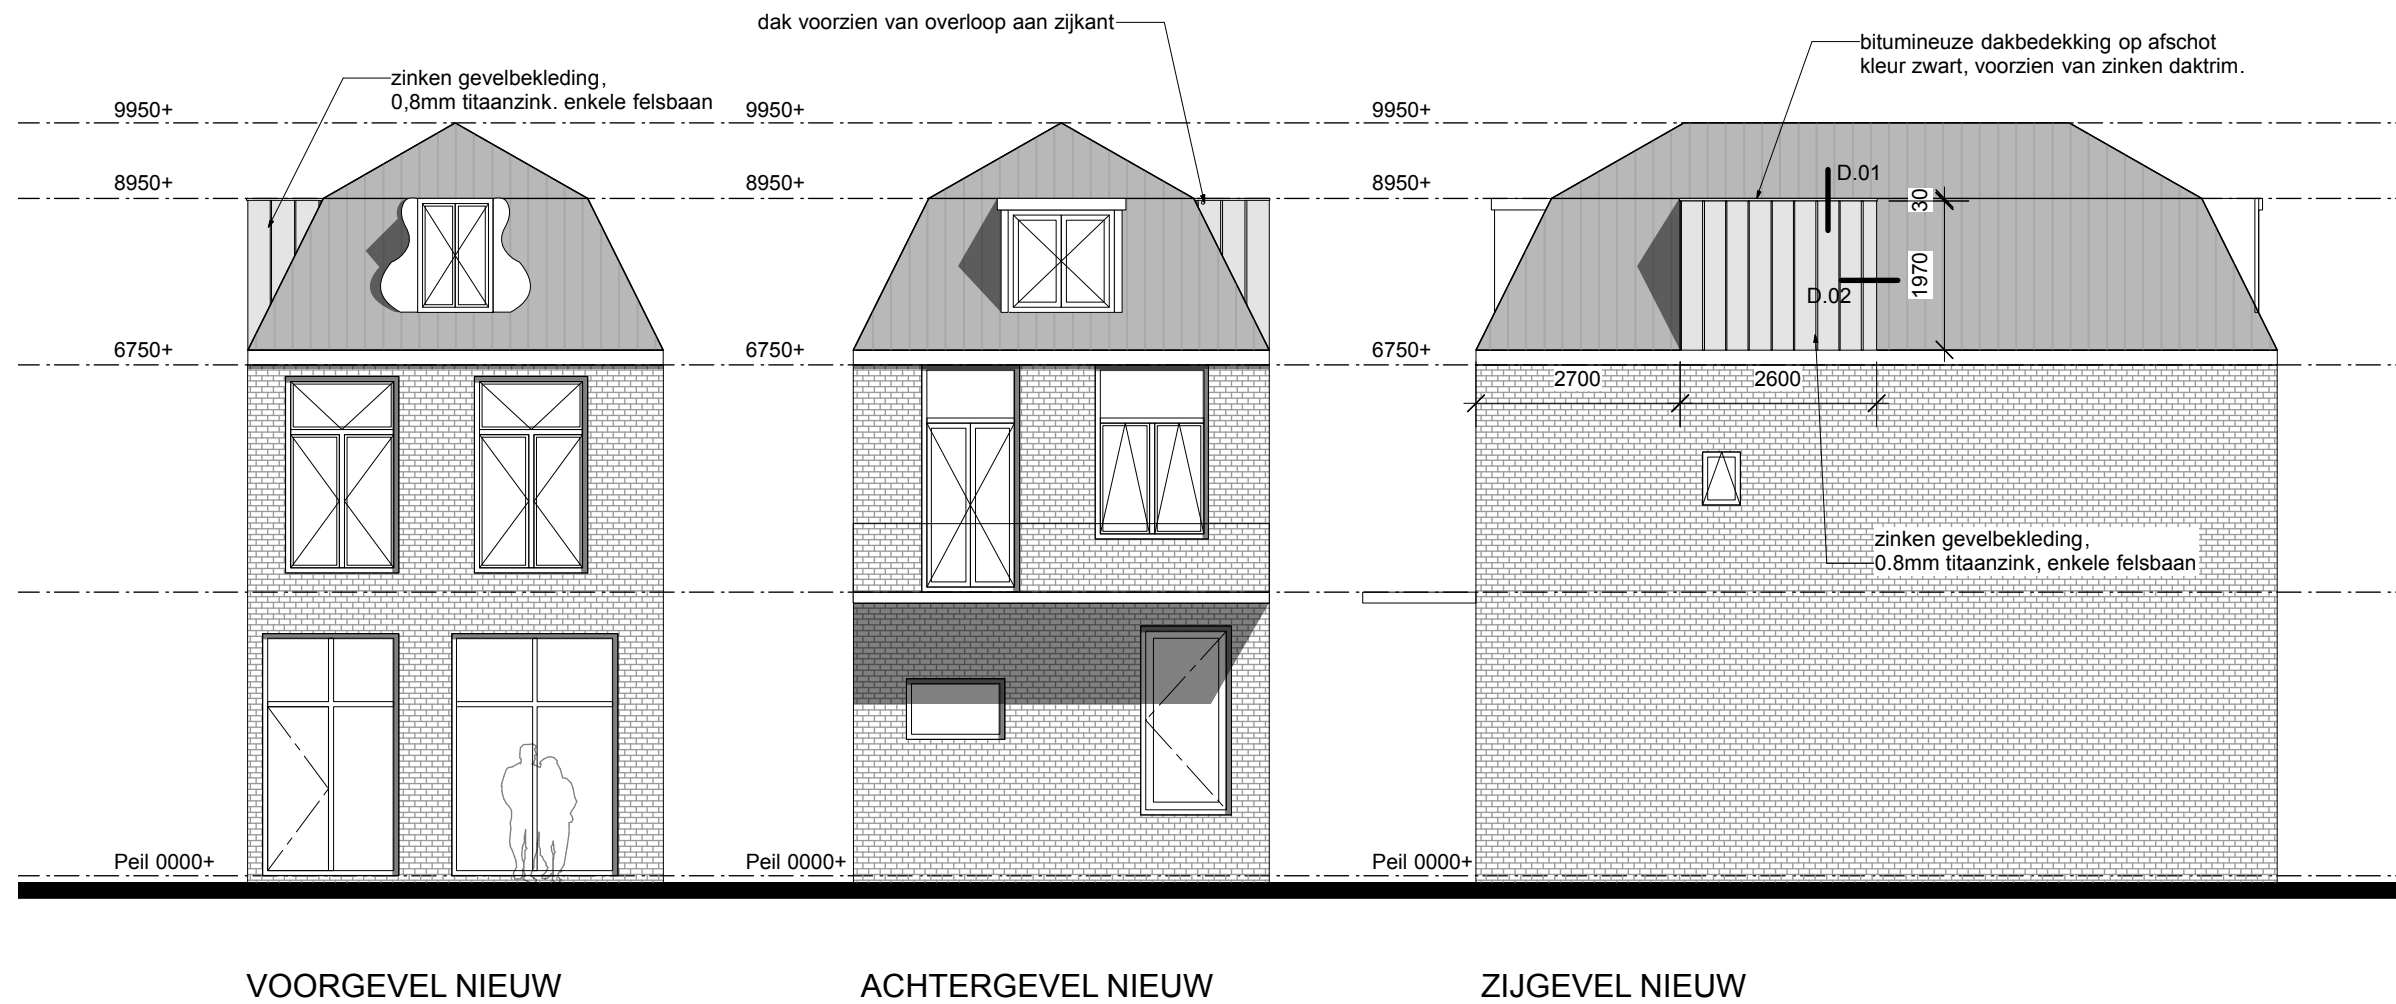

KMAID
Schout 70
1625 BR Hoom
tel: 06 42 44 21 11
E: info@karelmaessen.nl
W: www.karelmaessen.nl
KvK nummer: 34294309

bouwaanvraag
K.T.Maessen
architect
getekend
schaal
formaat

1:100
A3

project: Dakkapel
bouwlocatie Appelsteeg 20, 1621 BD Hoom
opdrachtgever fam. Smit
onderdeel Nieuwe situatie

datum: 12-01-2015
wijz.a 10-04-2015
b
c
d
e

project.nr. **14009**

tek. nr. **DO-02**