




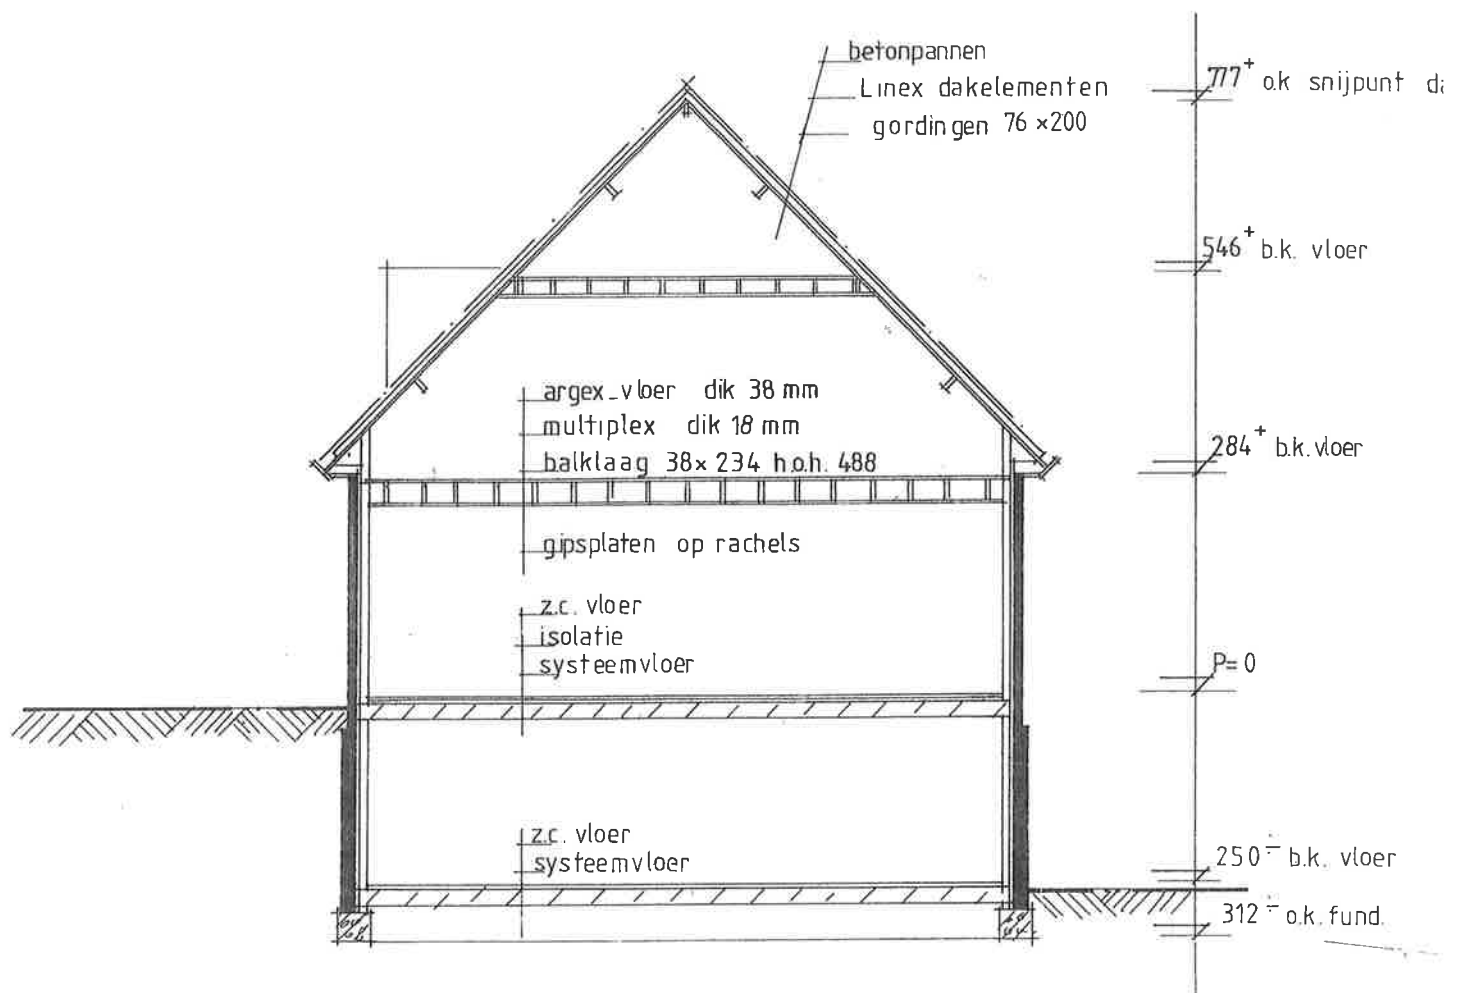



DOORSNEDE

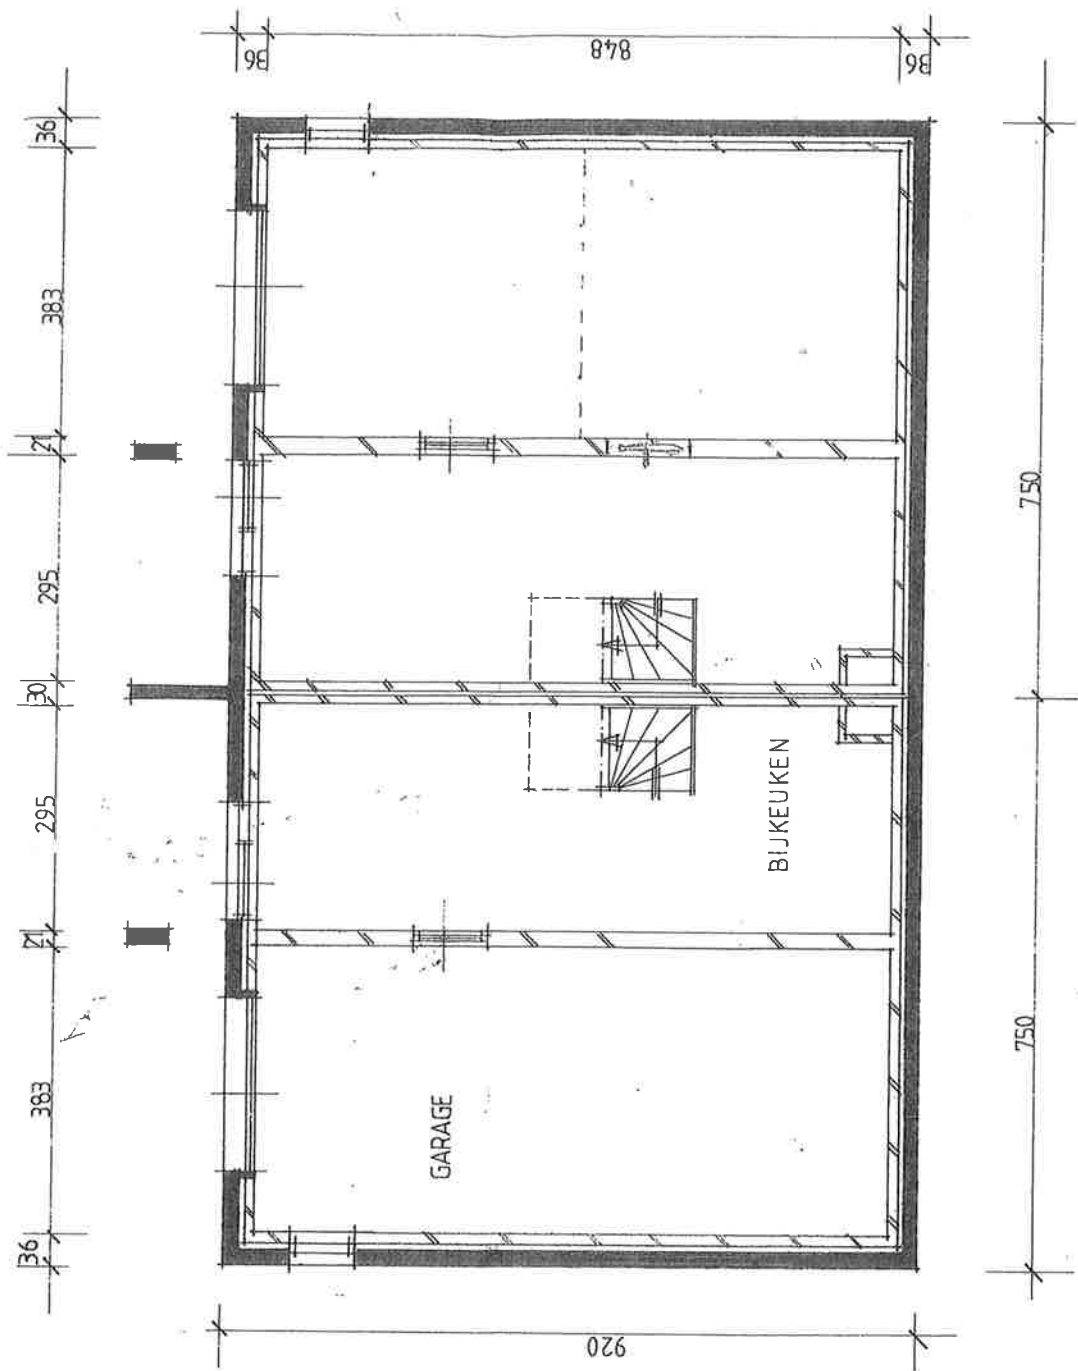

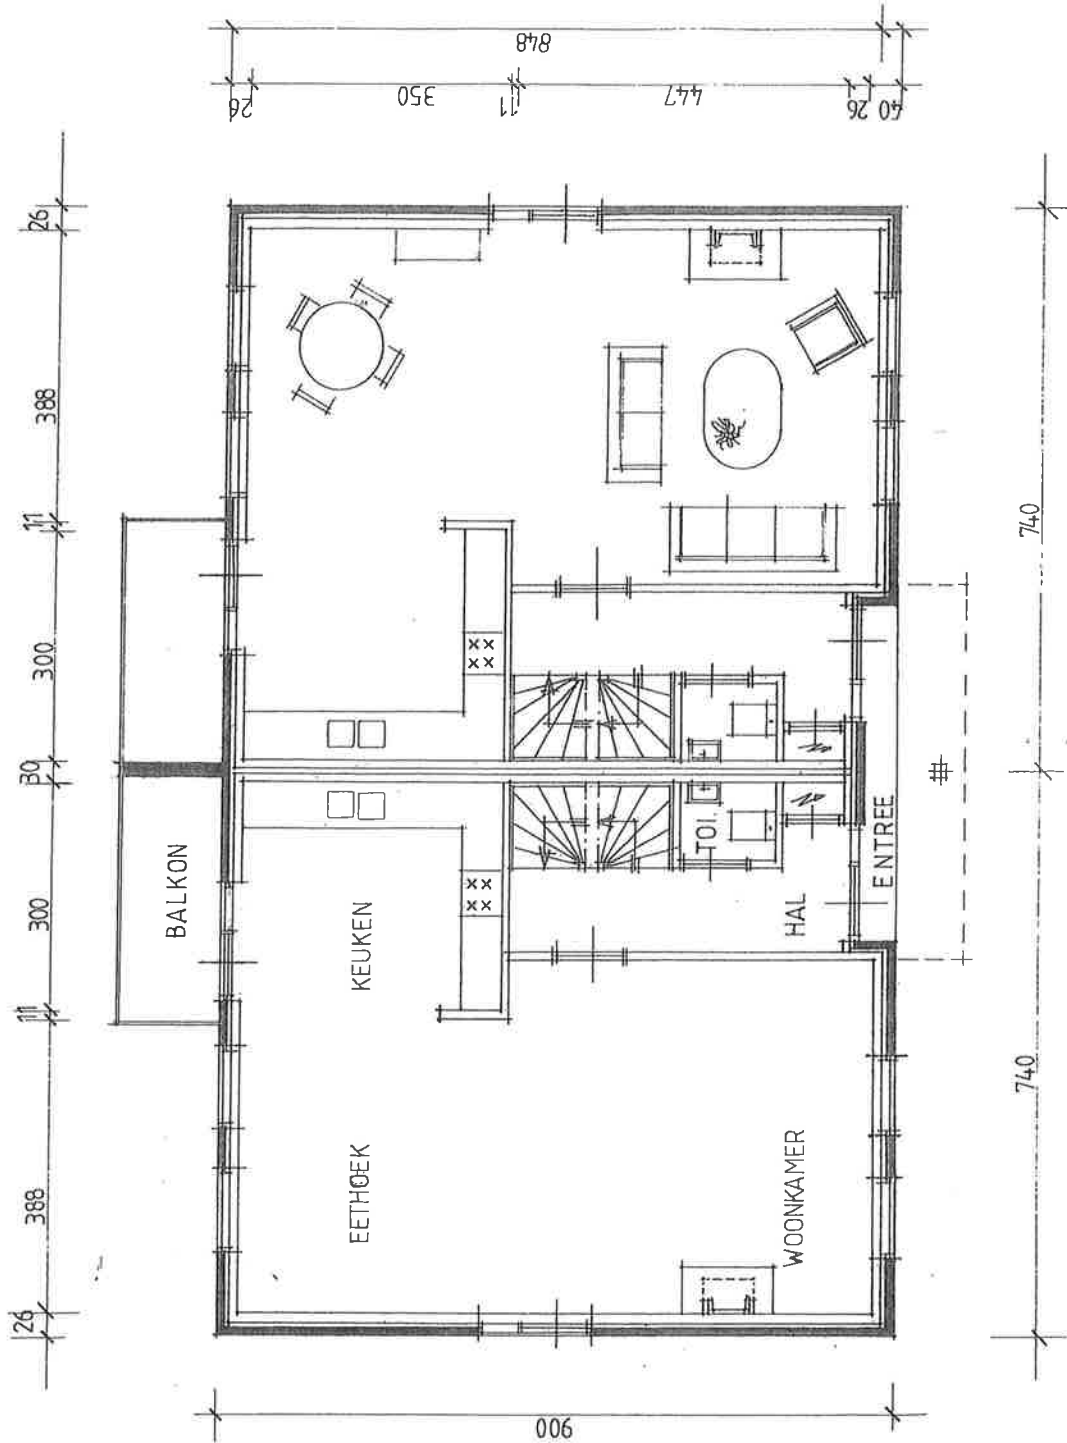

BEGANEGROND

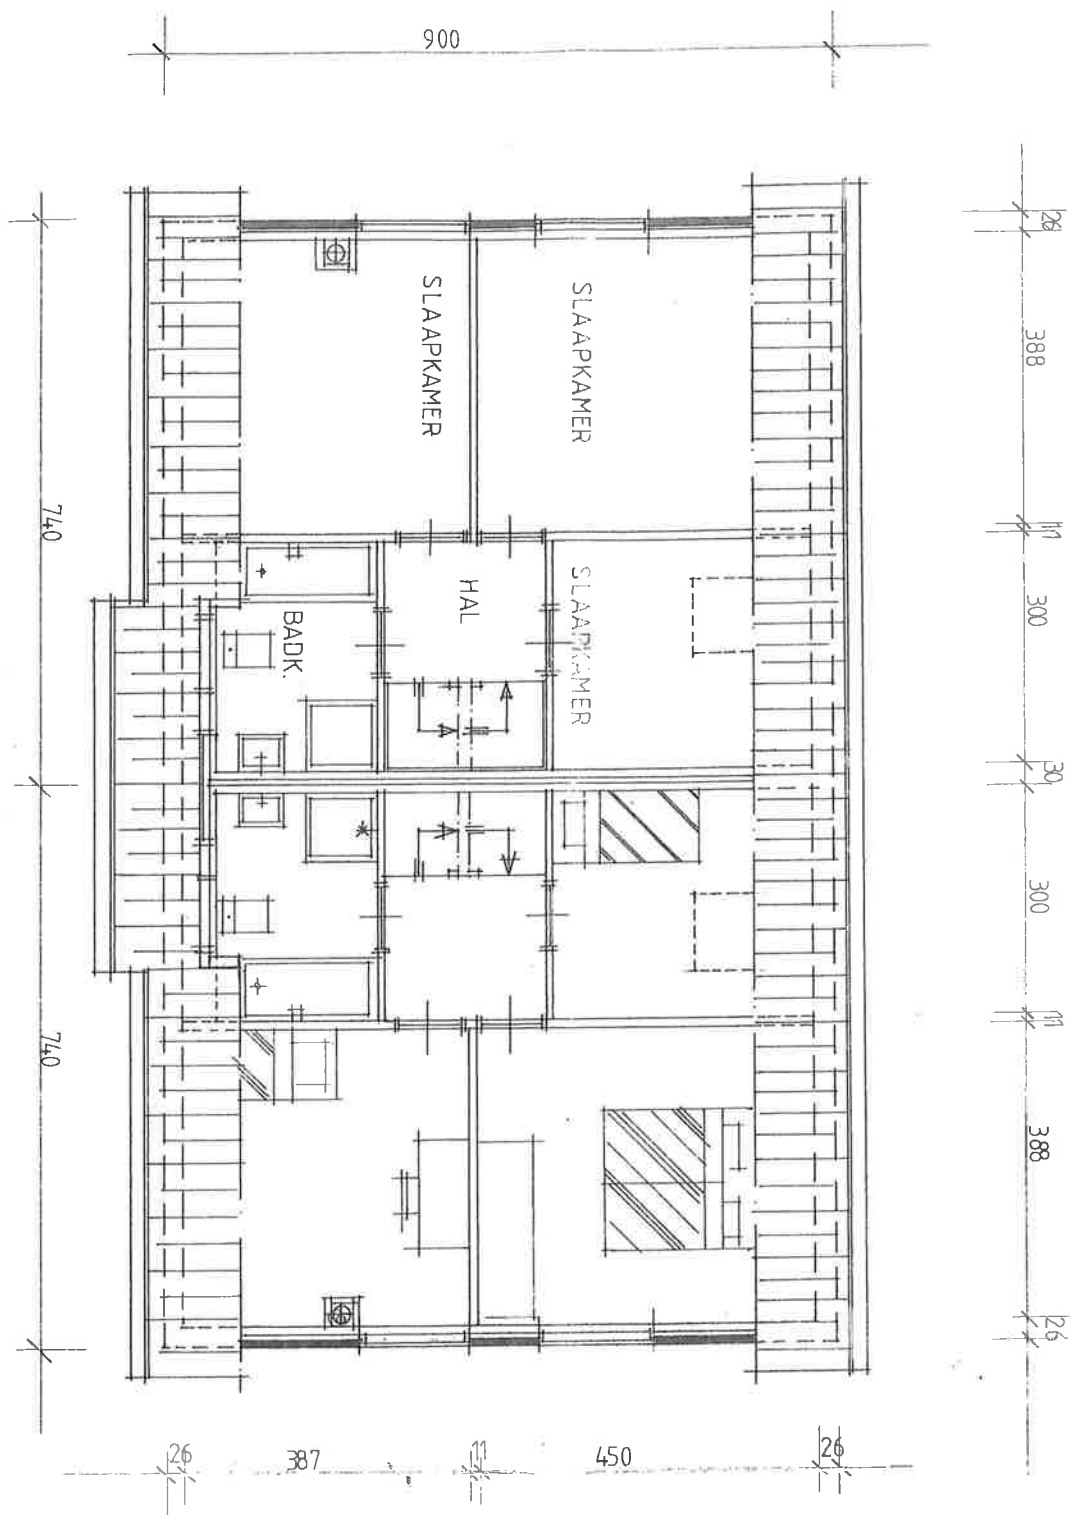

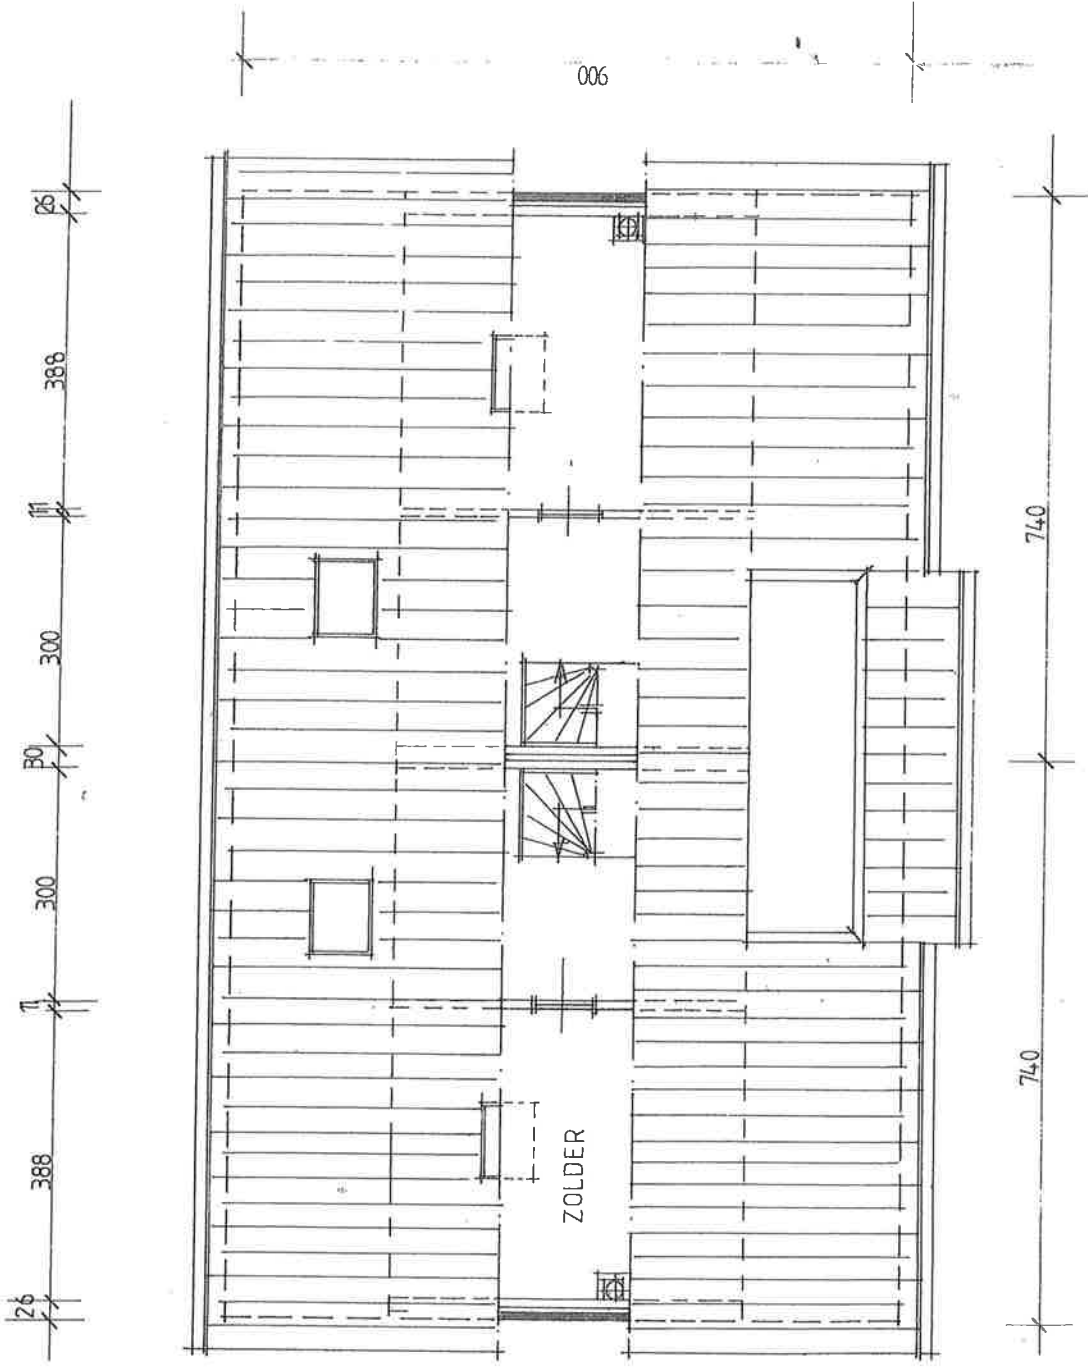

ZOLDER